

PUESTO NÚMERO 6

Localización puesto

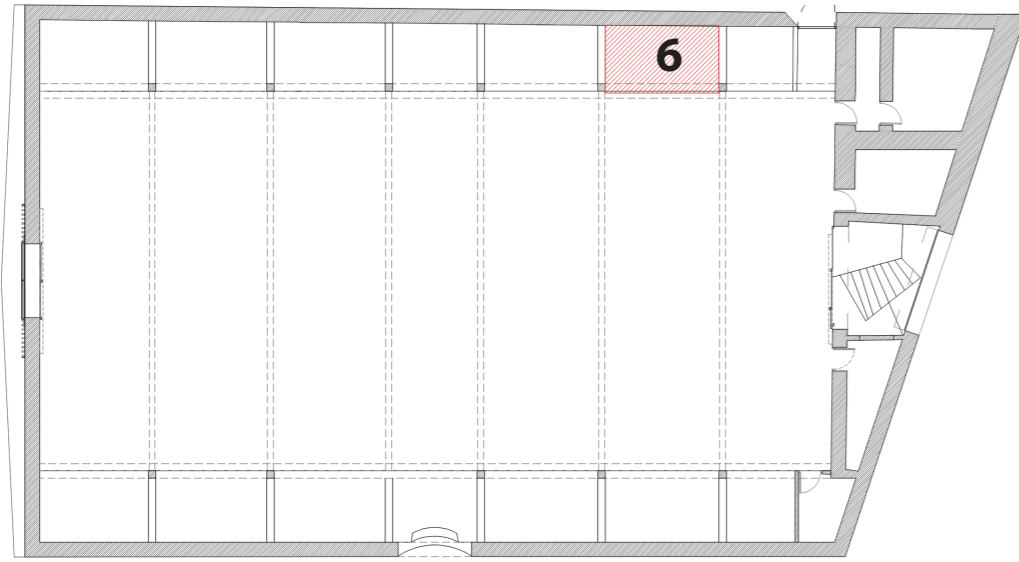


Tabla resumen puesto

ZONAS COMUNES MERCADO	SUPERFICIE CONSTRUIDA		PUESTO 6	
CÁMARAS FRIGORÍFICAS	567,9	m2	SUPERFICIE ÚTIL PUESTO m2	8,72 m2 útiles
ZONAS COMUNES PB			PORCENTAJE PARTICIPACIÓN %	8,15 %
SÓTANO			SUPERFICIE CONSTRUIDA PUESTO m2	11,2 m2 constr.
SUPERFICIE CONSTRUIDA TOTAL MERCADO (ZONAS COMUNES + PUESTOS)	708,12	m2	SUPERFICIE COMUN REPERCUTIDA m2	46,26 m2 constr.
VALORACIÓN ECONOMICO TOTAL MERCADO	555.450,03 €		SUPERFICIE CONSTRUIDA REPERCUTIDA COMUNES m2	57,46 m2 constr.
			VALORACIÓN PUESTO €	45.071 €

Plano dimensiones puesto

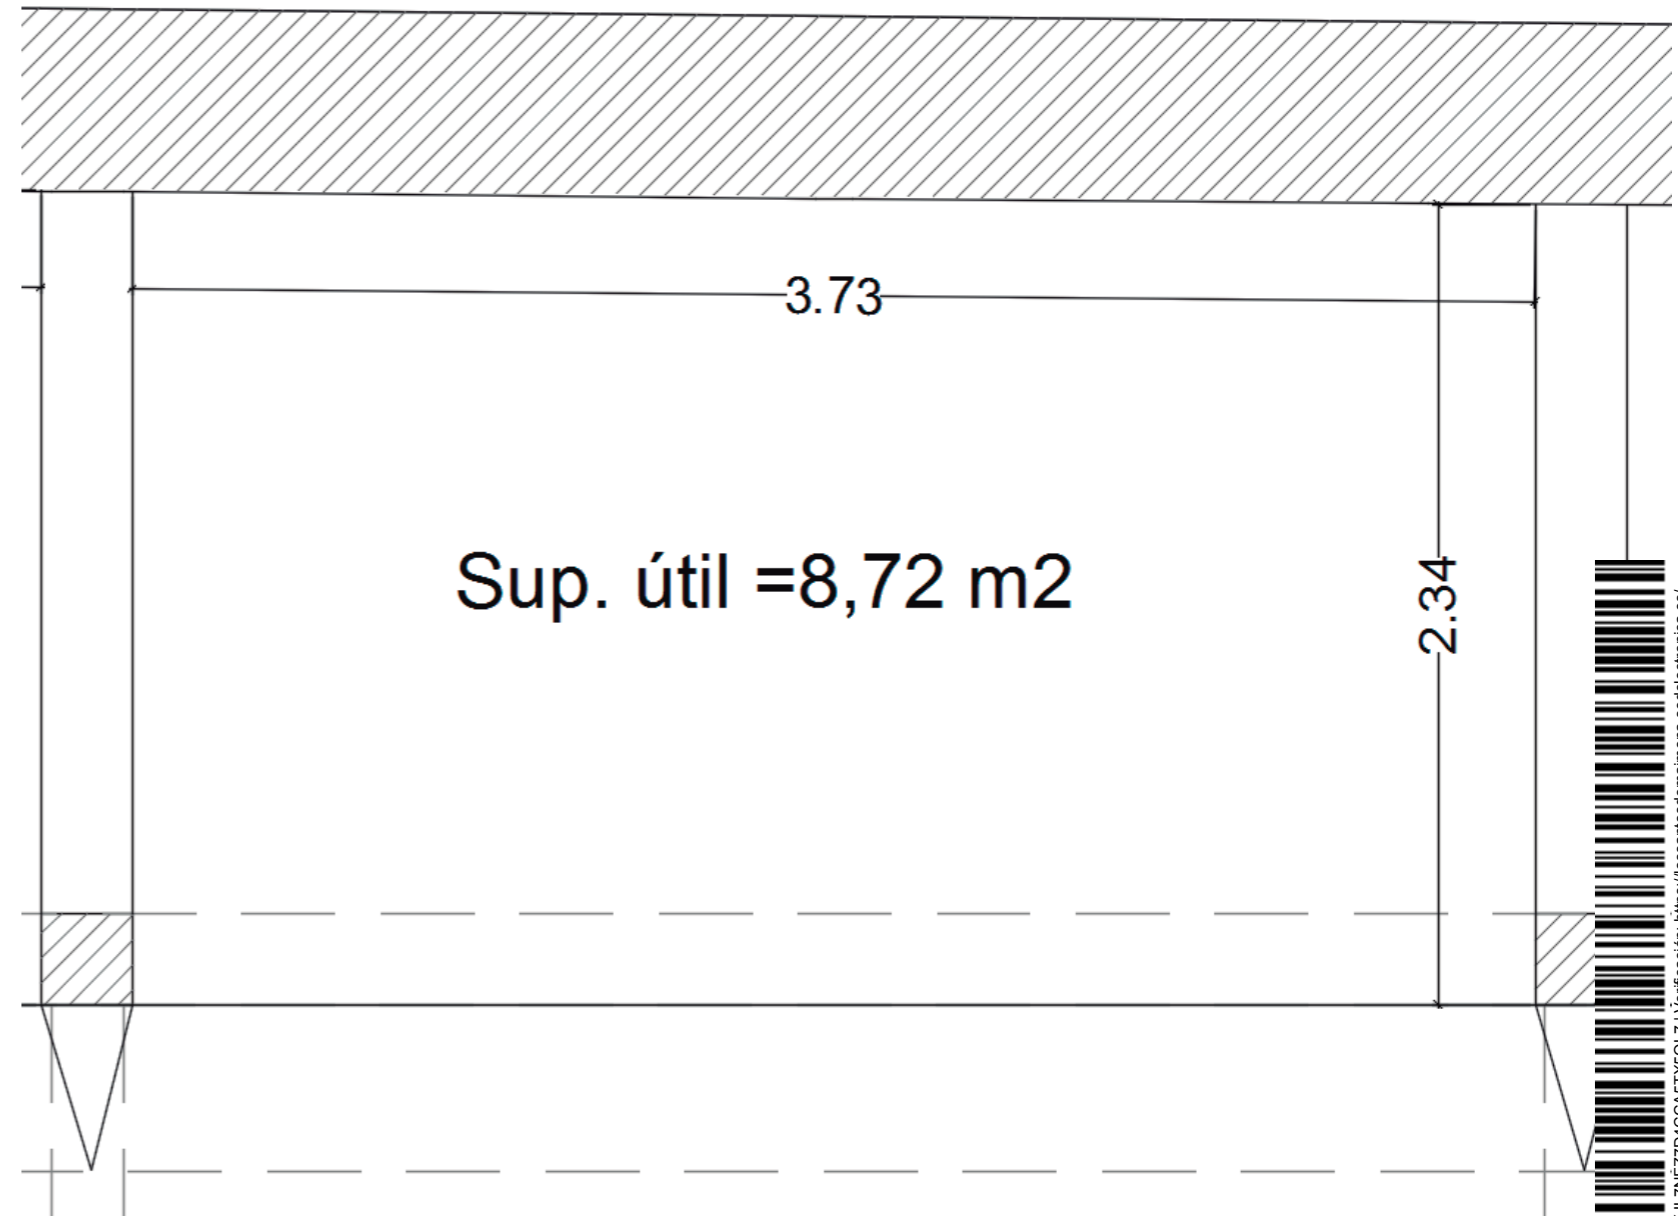


Imagen puesto



PUESTO NÚMERO 7

Localización puesto

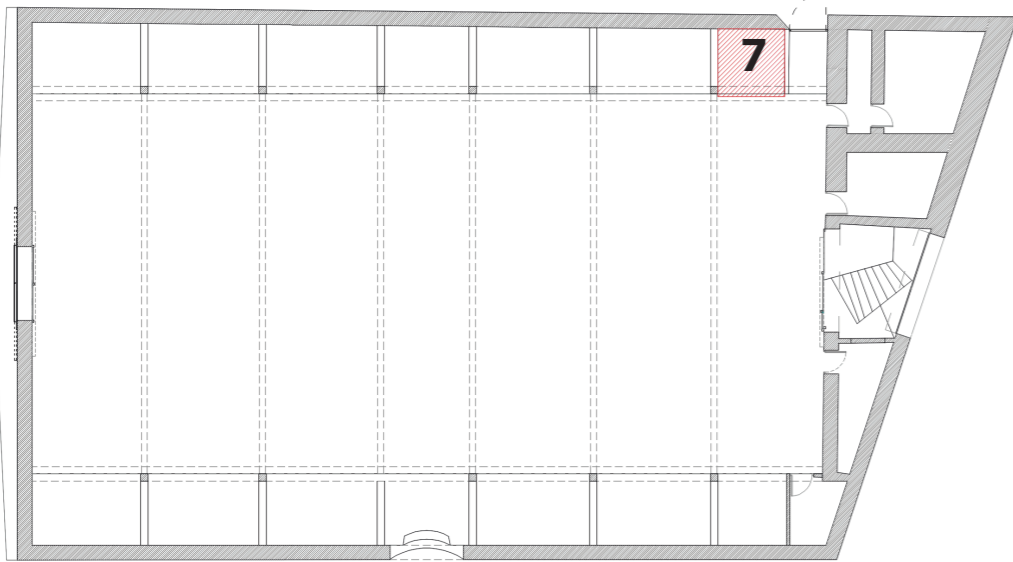


Tabla resumen puesto

ZONAS COMUNES MERCADO	SUPERFICIE CONSTRUIDA	
CÁMARAS FRIGORÍFICAS	567,9	m2
ZONAS COMUNES PB		
SÓTANO		
SUPERFICIE CONSTRUIDA TOTAL MERCADO (ZONAS COMUNES + PUESTOS)	708,12	m2
VALORACIÓN ECONOMICO TOTAL MERCADO	555.450,03 €	

PUESTO 7		
SUPERFICIE ÚTIL PUESTO m2	5,73	m2 útiles
PORCENTAJE PARTICIPACIÓN %	5,35	%
SUPERFICIE CONSTRUIDA PUESTO m2	6,58	m2 constr.
SUPERFICIE COMUN REPERCUTIDA m2	30,40	m2 constr.
SUPERFICIE CONSTRUIDA REPERCUTIDA COMUNES m2	36,98	m2 constr.
VALORACIÓN PUESTO €	29.005 €	

Plano dimensiones puesto

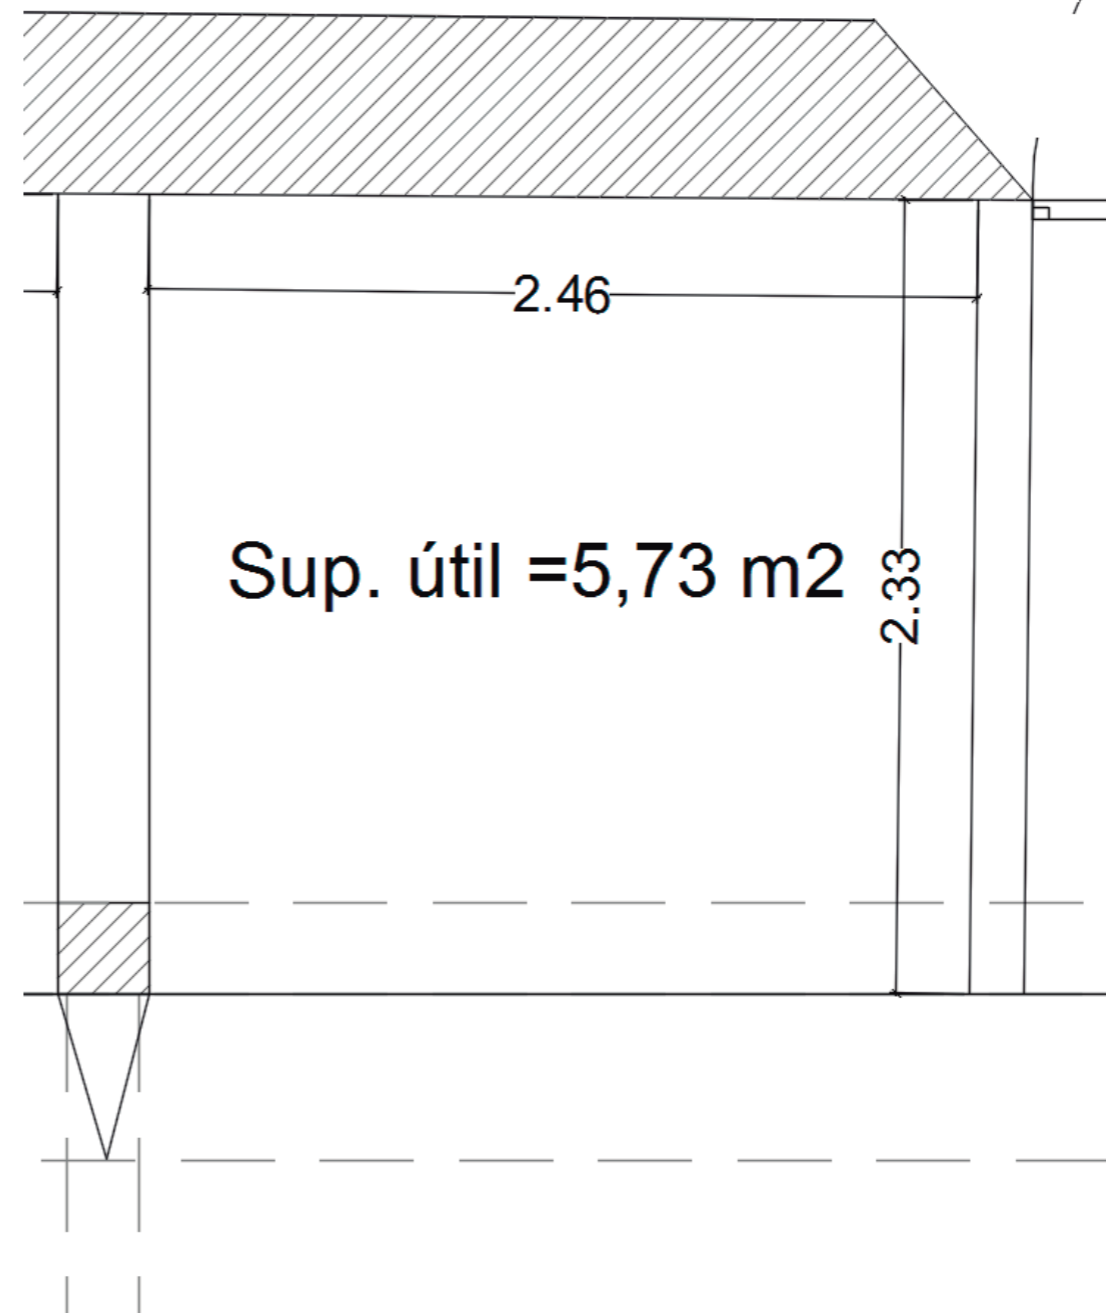


Imagen puesto

